






- LEGENDE**
- Nuovi interventi
 - Schemi**
 - Ingresso principale
 - Ingresso secondario o di servizio
 - ↕ Scale
 - ↗ Rampe
 - ↔ Accesso ai mezzi meccanici e per la movimentazione dei feretri
 - ↔ Lati con impedimenti all'accesso dei mezzi meccanici e per la movimentazione dei feretri


SCHEMA SEZIONE TIPO INUMAZIONI IN TOMBA

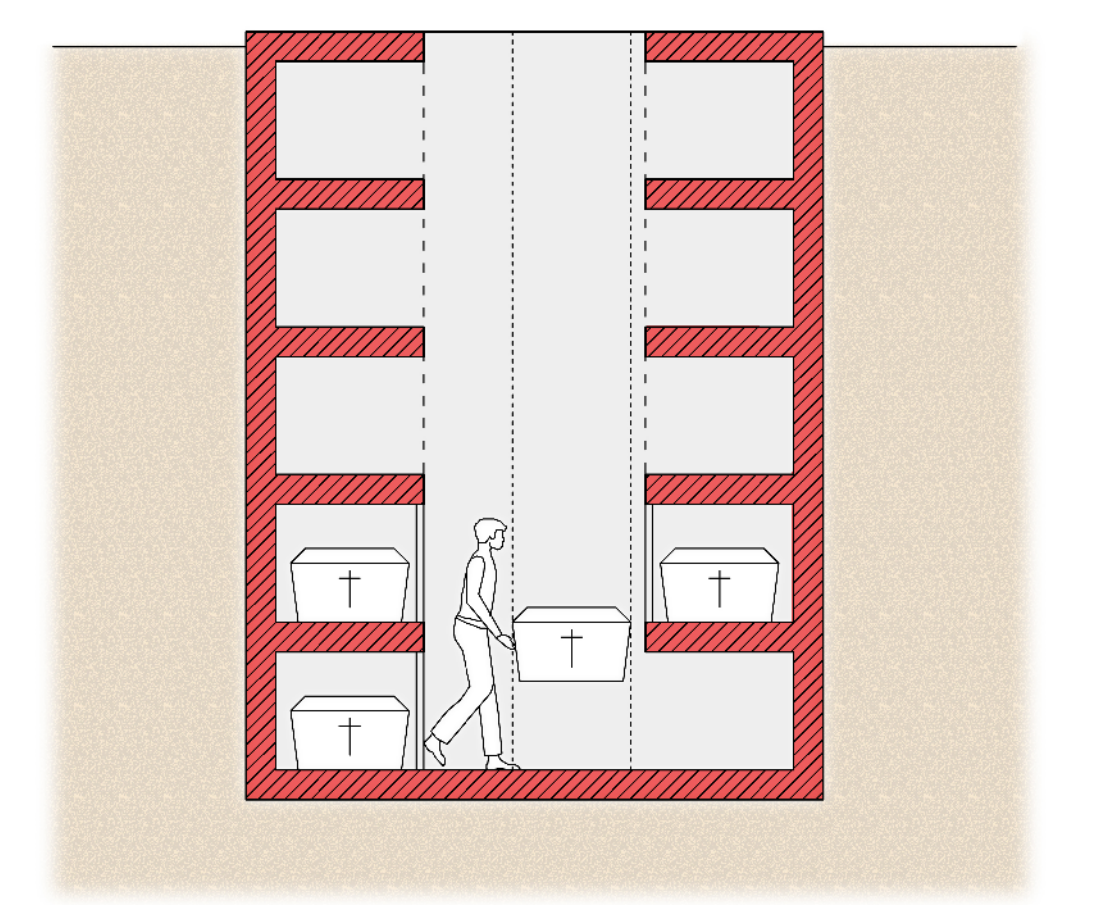

SCHEMA TIPO INUMAZIONI IN CAMPO COMUNE

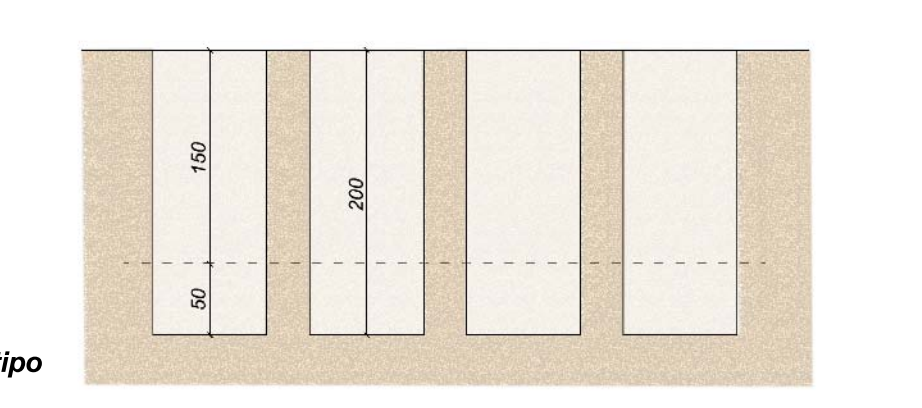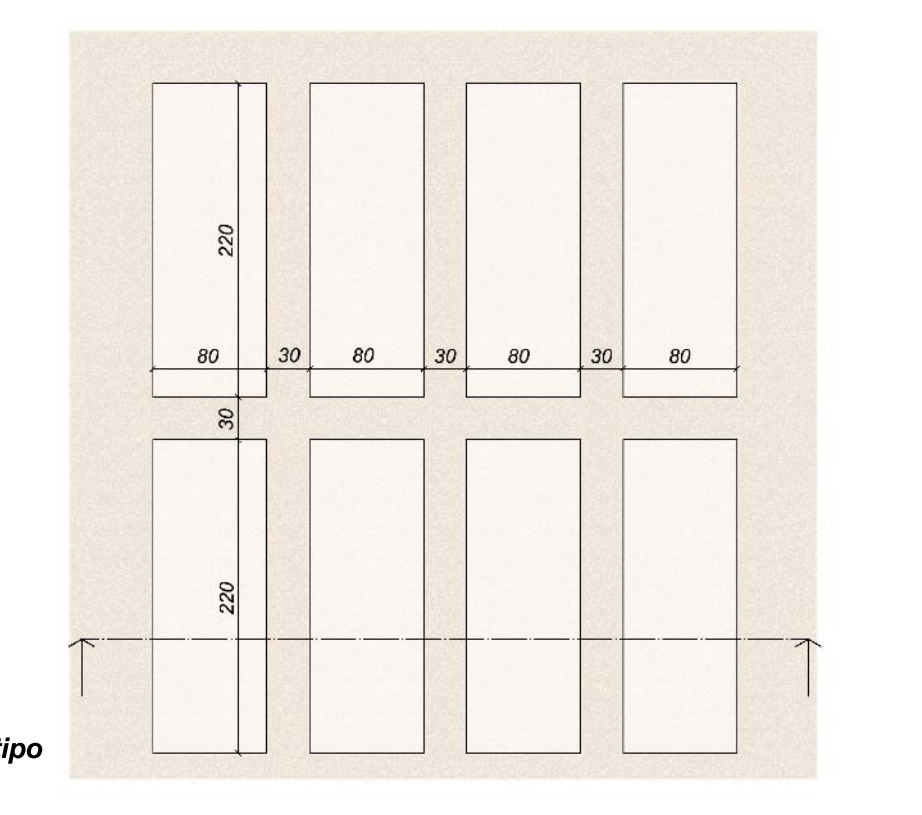

Gli schemi riportati fanno riferimento alle seguenti normative:
 - Legge Regionale 10/10/2003 n. 22
 - Norme in materia di attività e servizi necropsopici, funerali e cimiteriali
 - Regolamento Regionale 02/11/2004 n. 6
 - Regolamento Regionale in materia di attività funerari e cimiteriali

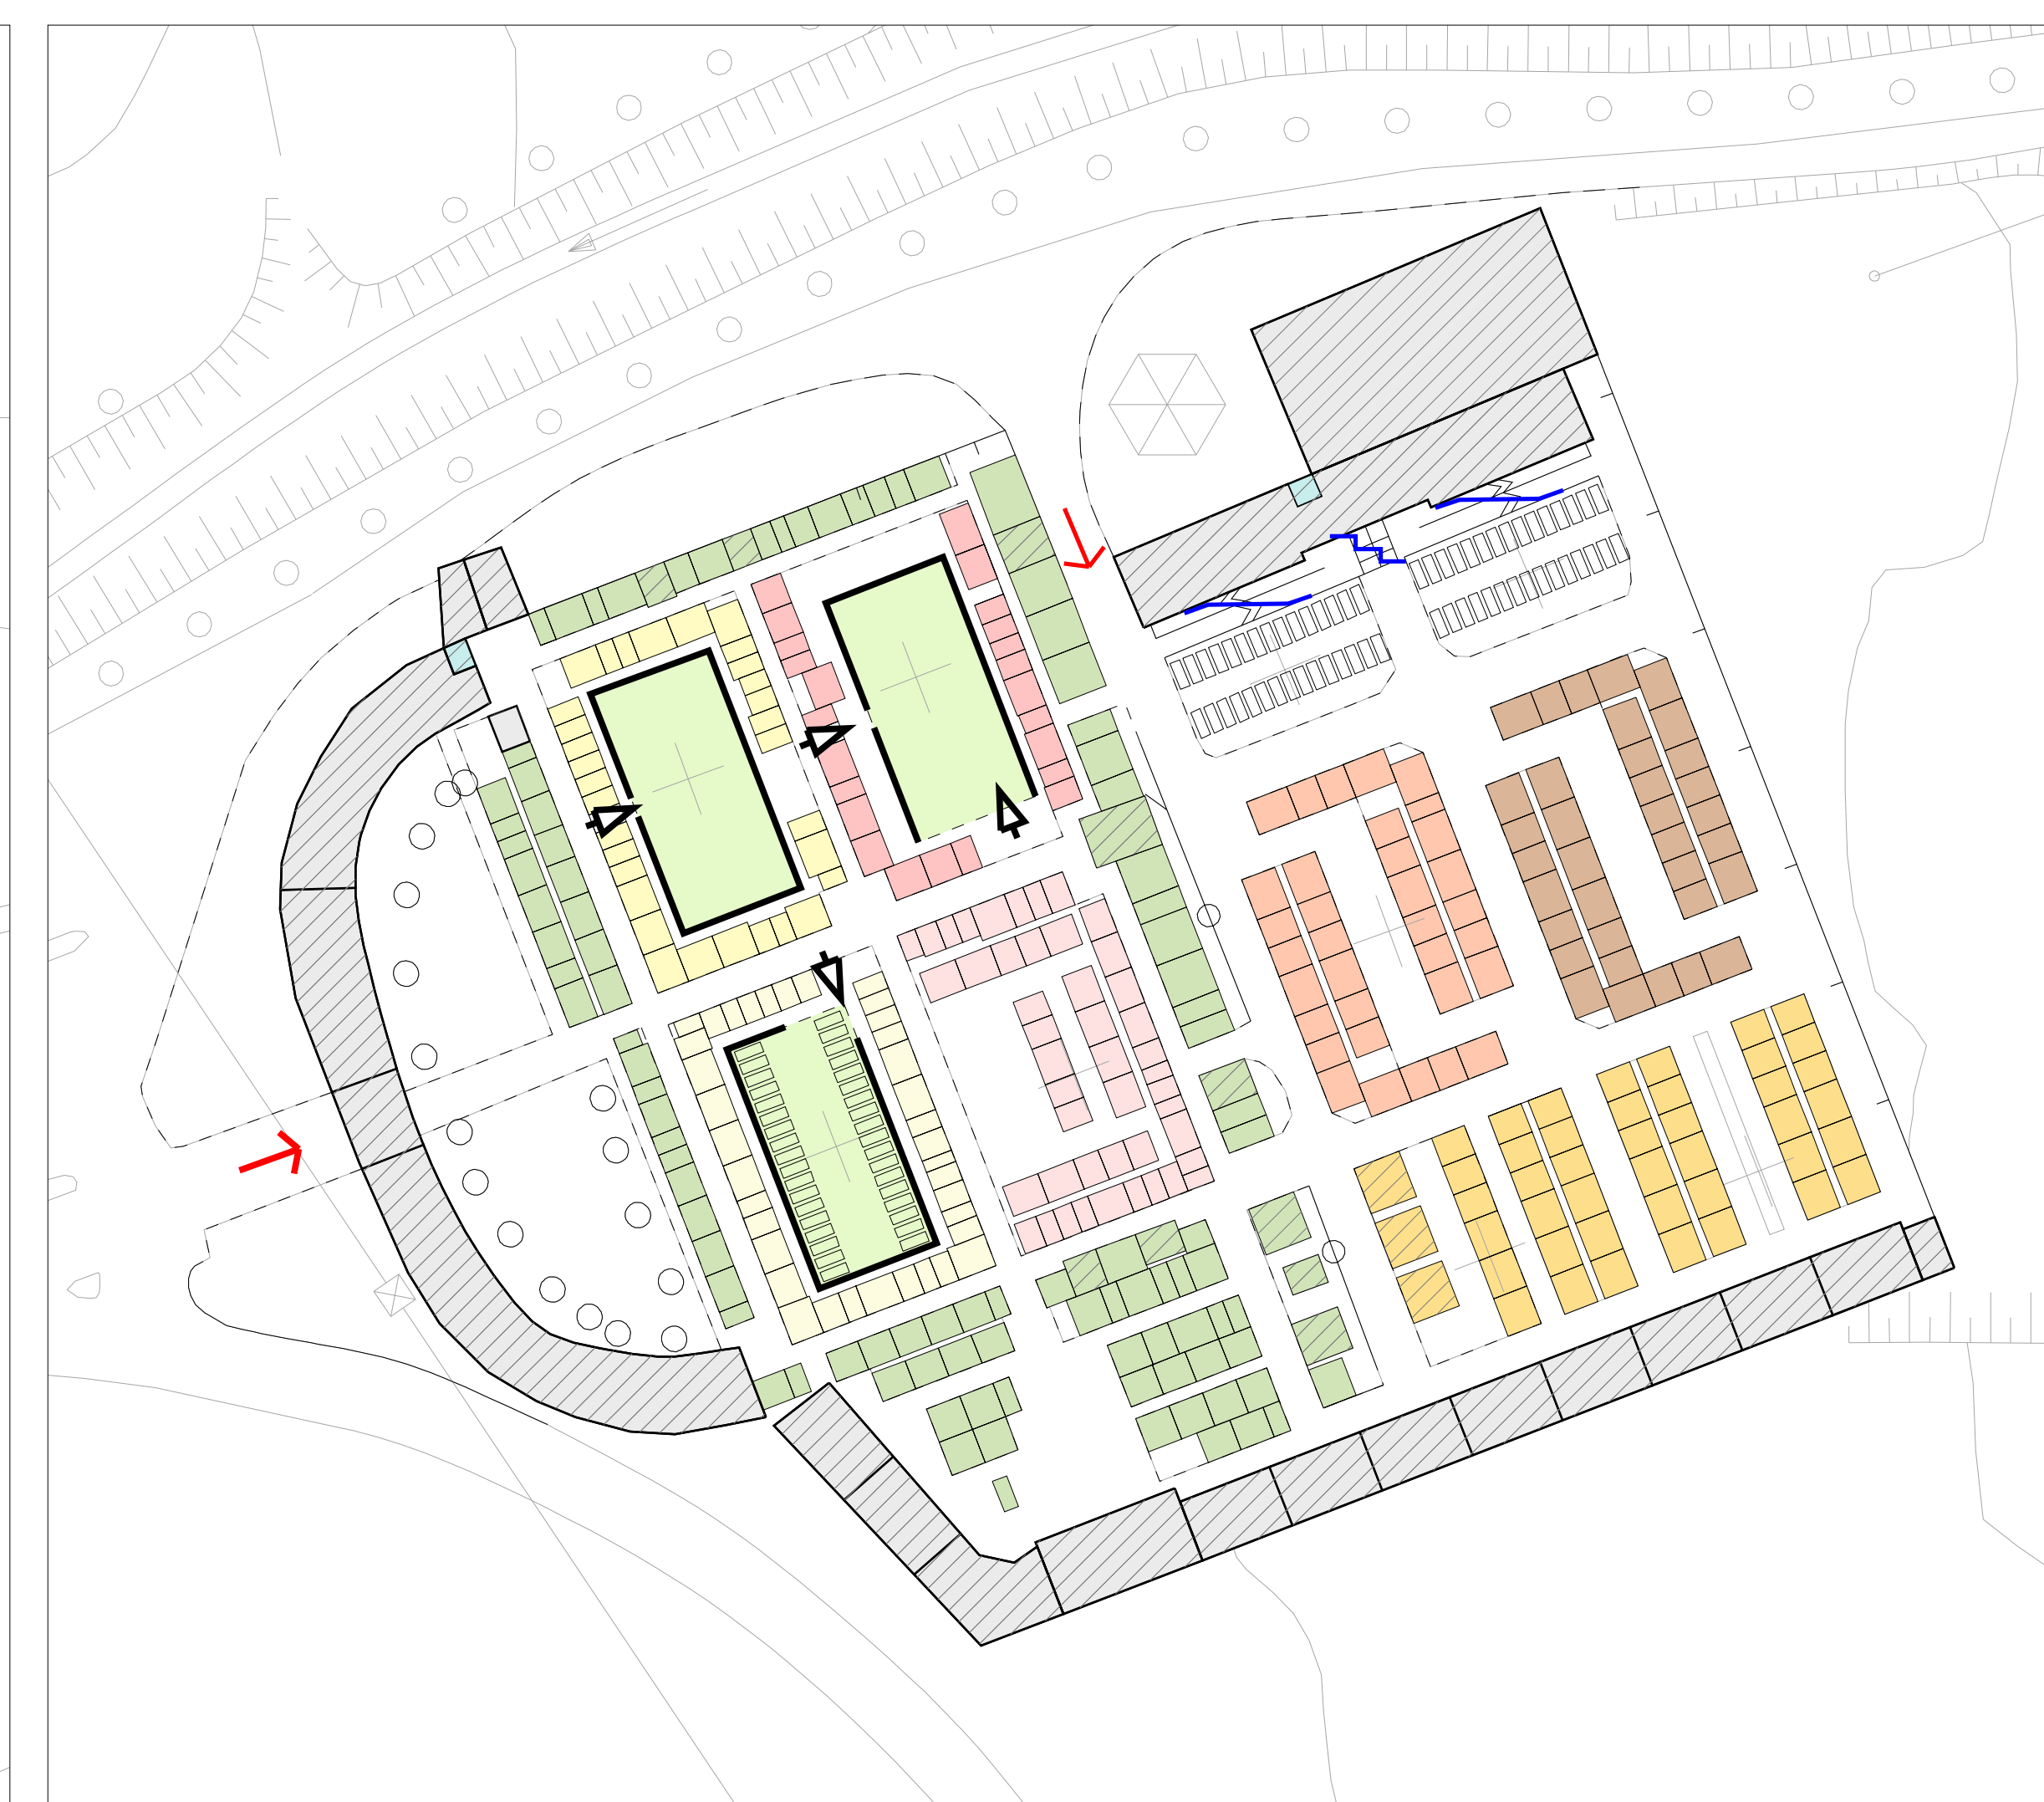

Comune di Cornate d'Adda Provincia di Milano	
PIANO CIMITERIALE	
	Rappresentazione delle aree e strutture di progetto
5	Tavola n. 5
1 : 200	Scala:
progettisti 	arch. Franco Resnati arch. Fabio Massimo Saldini
gruppo di progettazione	arch. Paolo Dell'Orto
procedura amministrativa	