



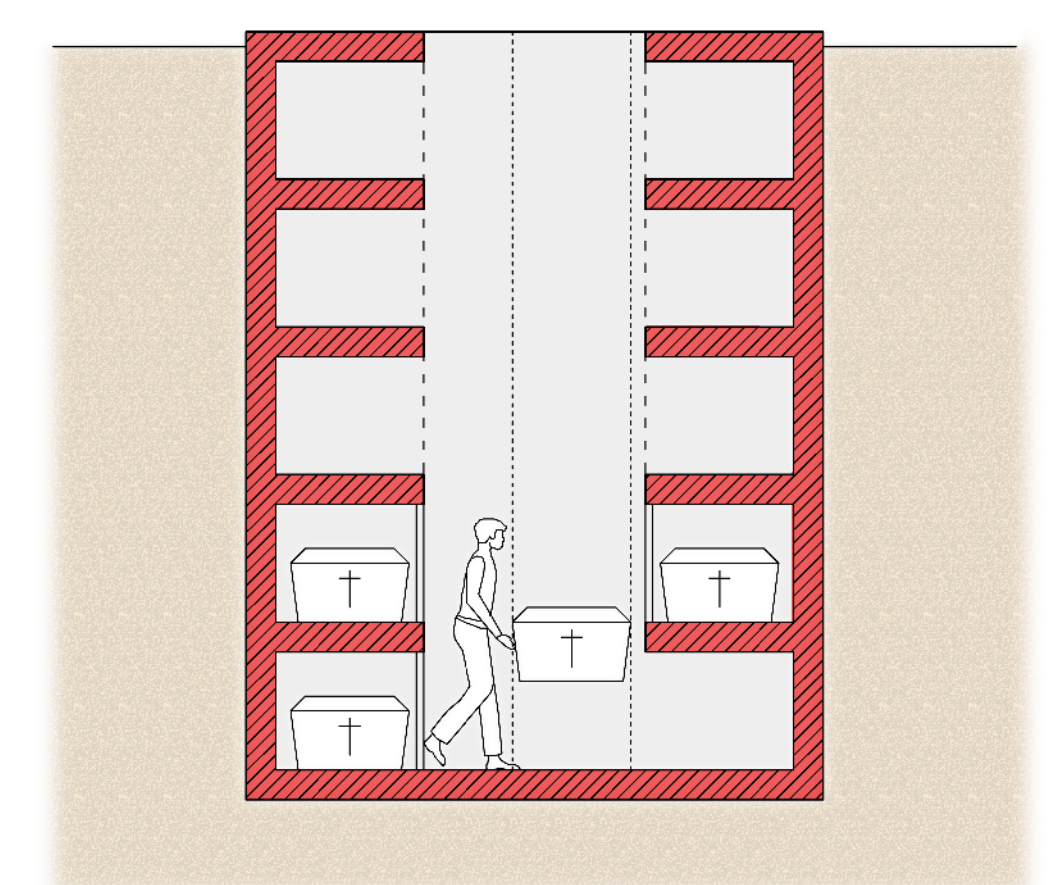


- LEGENDE**
- Nuovi interventi
  - Schemi**
  - Ingresso principale
  - Ingresso secondario o di servizio
  - ↕ Scale
  - ↗ Rampe
  - ↔ Accesso ai mezzi meccanici e per la movimentazione dei feretri
  - Lati con impedimenti all'accesso dei mezzi meccanici e per la movimentazione dei feretri


**SCHEMA SEZIONE TIPO INUMAZIONI IN TOMBA**



**SCHEMA TIPO INUMAZIONI IN CAMPO COMUNE**

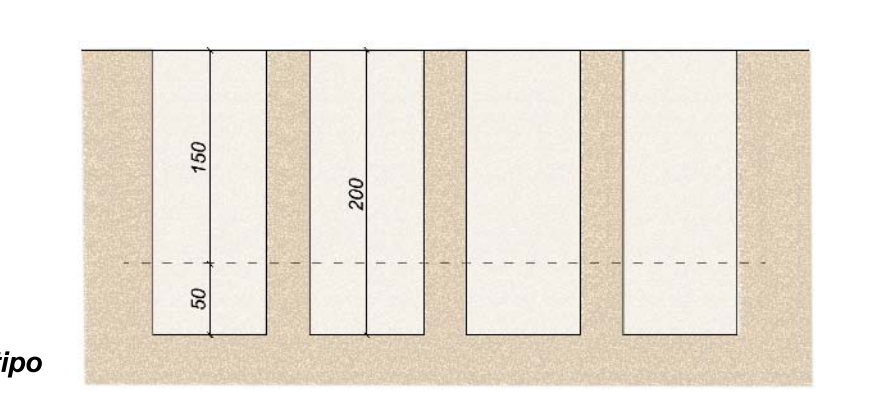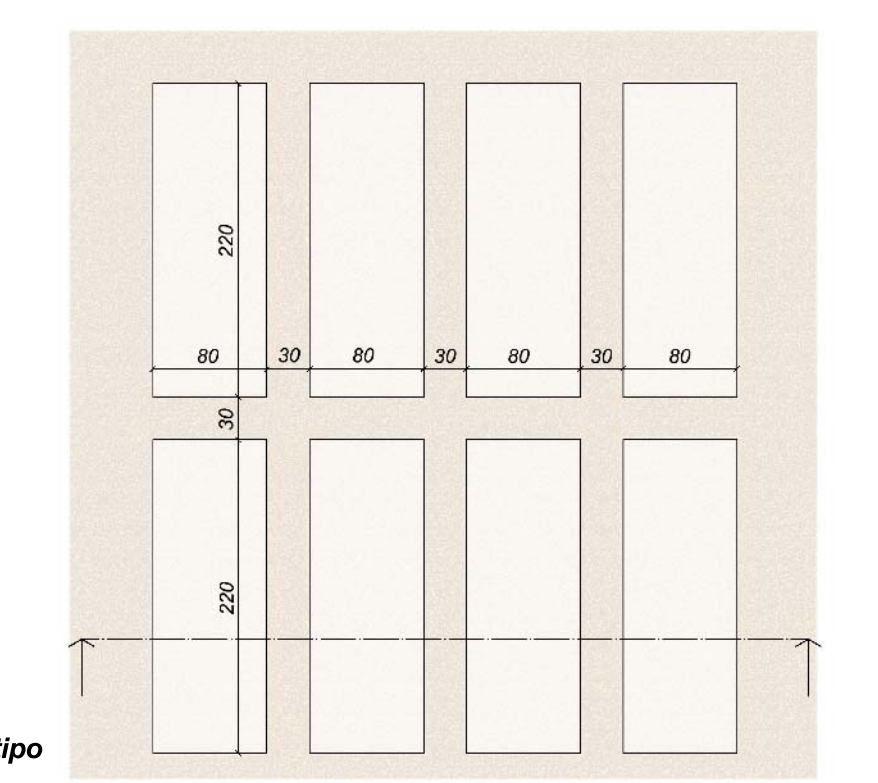

Gli schemi riportati fanno riferimento alle seguenti normative:  
 - Legge Regionale 10/10/2003 n. 22  
 - Norme in materia di attività e servizi necropsopici, funerali e cimiteriali  
 - Regolamento Regionale 02/11/2004 n. 6  
 - Regolamento Regionale in materia di attività funerari e cimiteriali

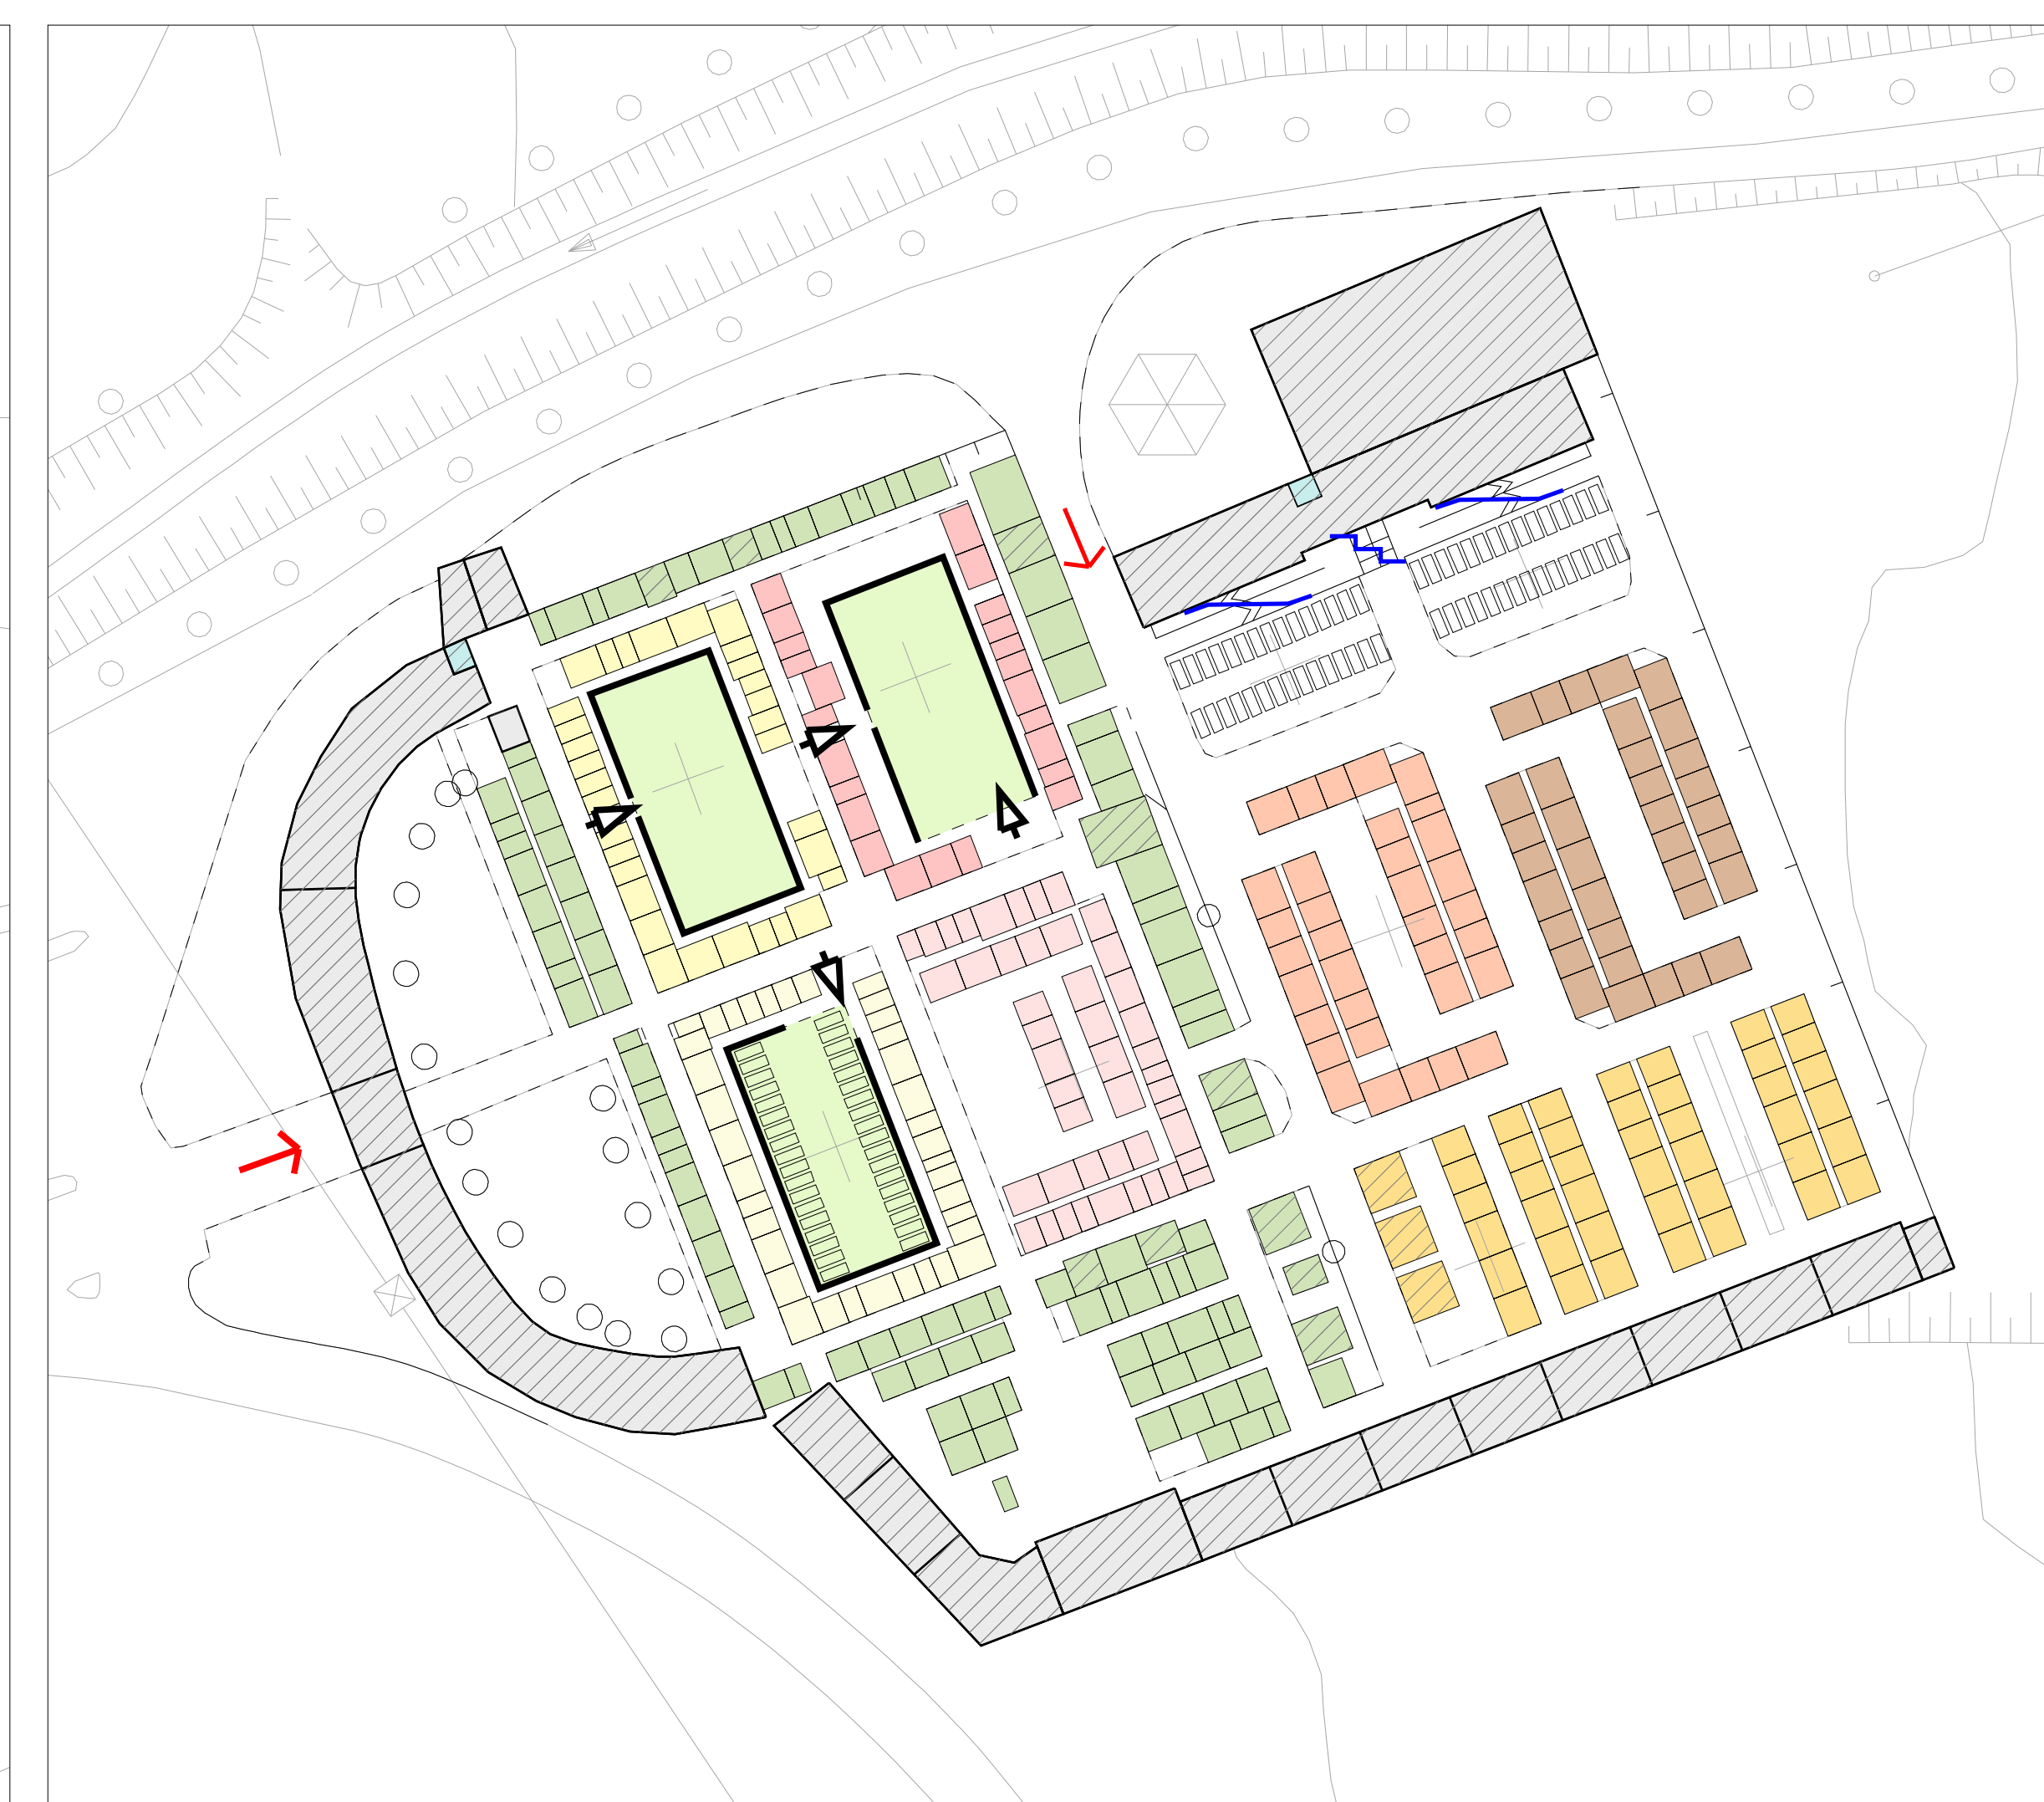

		<b>Comune di Cornate d'Adda</b> Provincia di Milano	
<b>PIANO CIMITERIALE</b>		Tavola n. <b>5</b>	
<b>Rappresentazione delle aree e strutture di progetto</b>		Scala: <b>1 : 200</b>	
<b>progettisti</b>	arch. Franco Resnati	arch. Fabio Massimo Saldini	
<b>Studio associato</b>			
<b>gruppo di progettazione</b>			
<b>procedura amministrativa</b>			